



Minsta mått ovanför dörr:  
Med täckplåt: 295mm  
Utan täckplåt: 225mm  
(Entrétak 200mm +  
Droppkant vindskiva 25mm)

Wy Framifrån

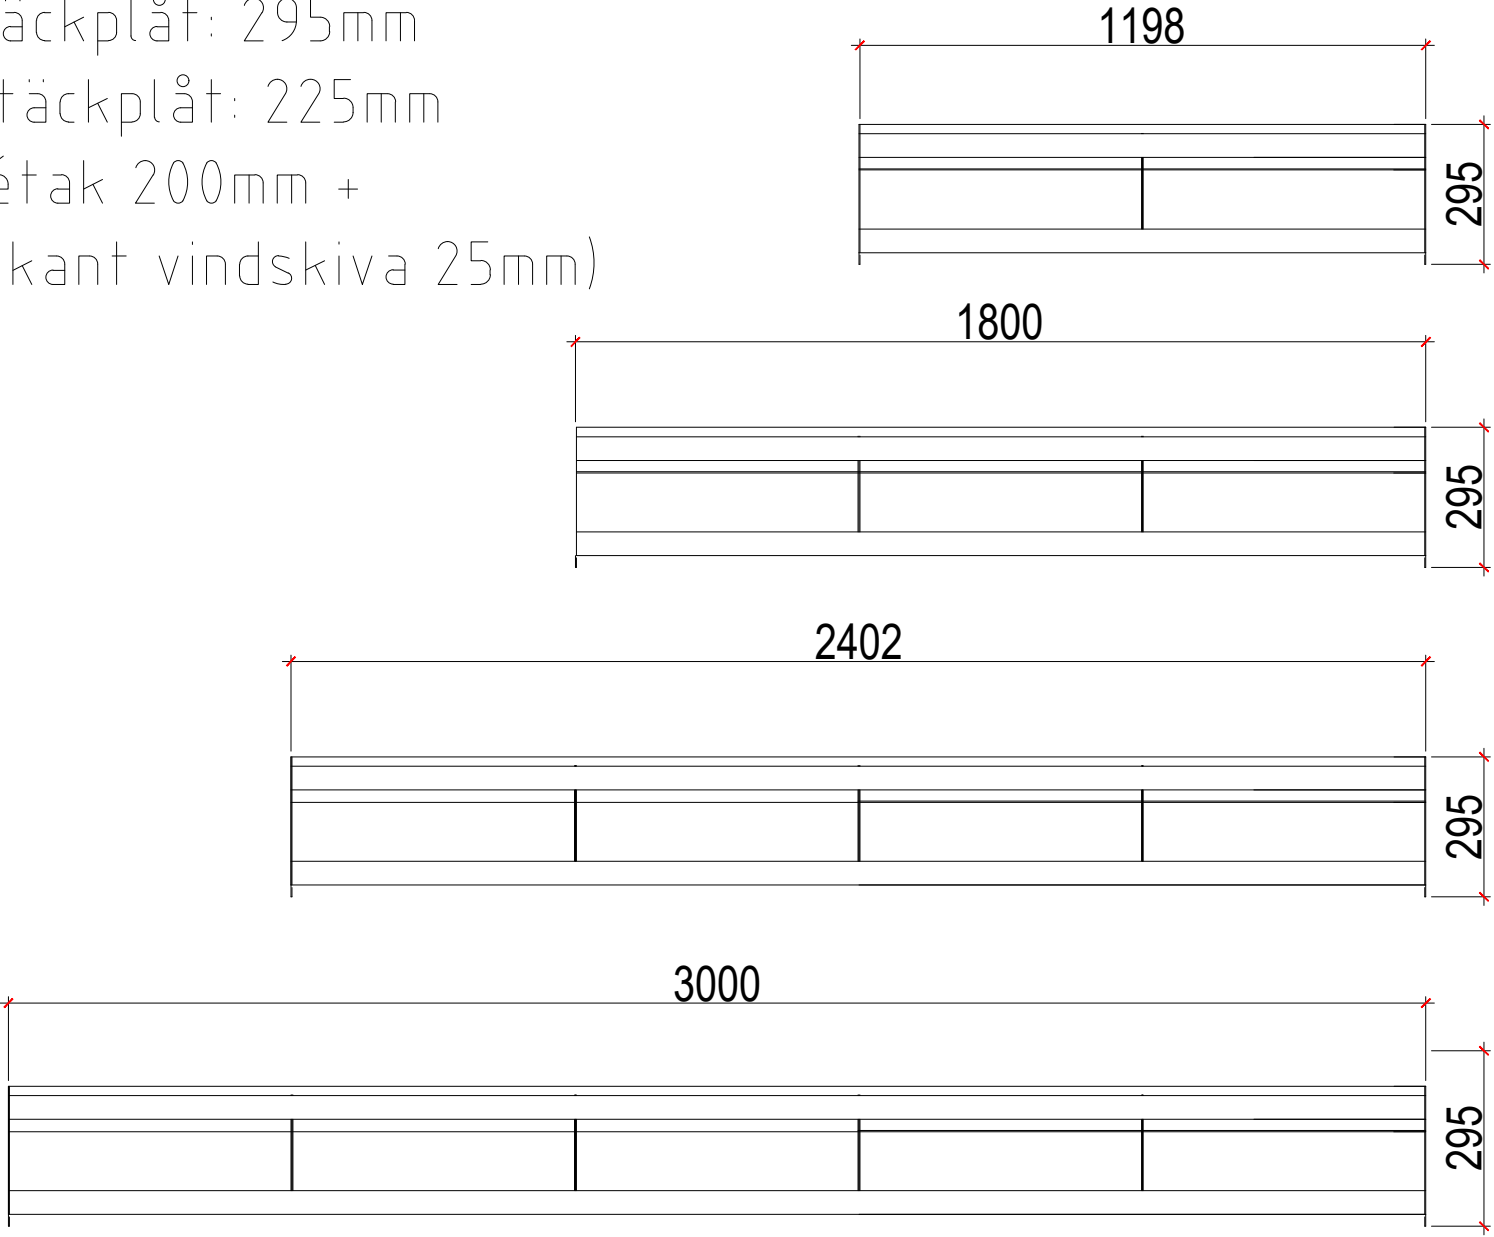

Sektion

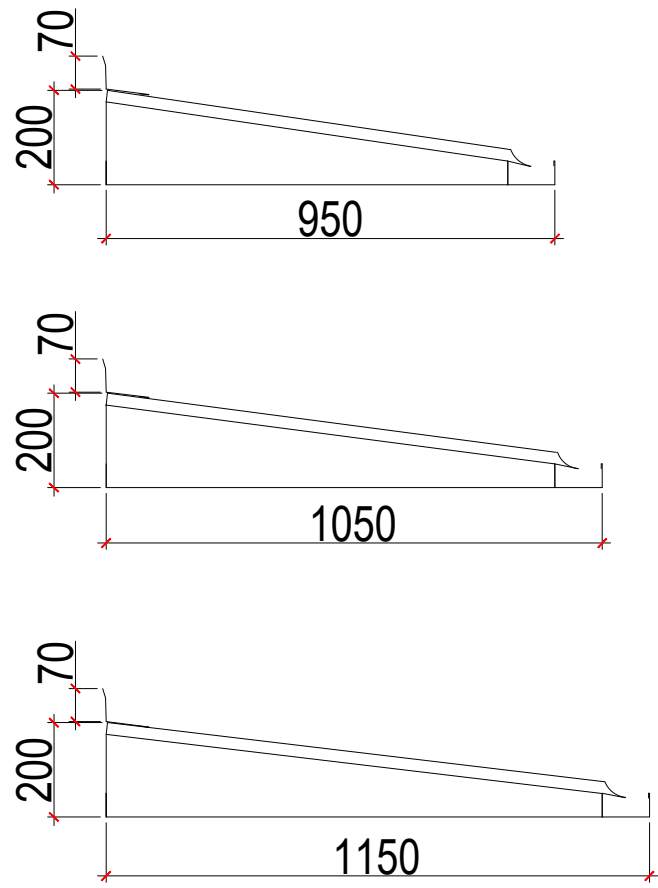

Small

Medium

Large

Leveransadress			
 Industrigatan 17, Laholm		Detaljritning Yttermått monterat Special 200 Entretak	
Ritad av AG	Datum 2026-01-27	Skala 1:10	Format A3
Ordernummer 26XXXX		Ritning XX XXX-V1	Rev R0